




广州市司法局党建活动中心现状平面图

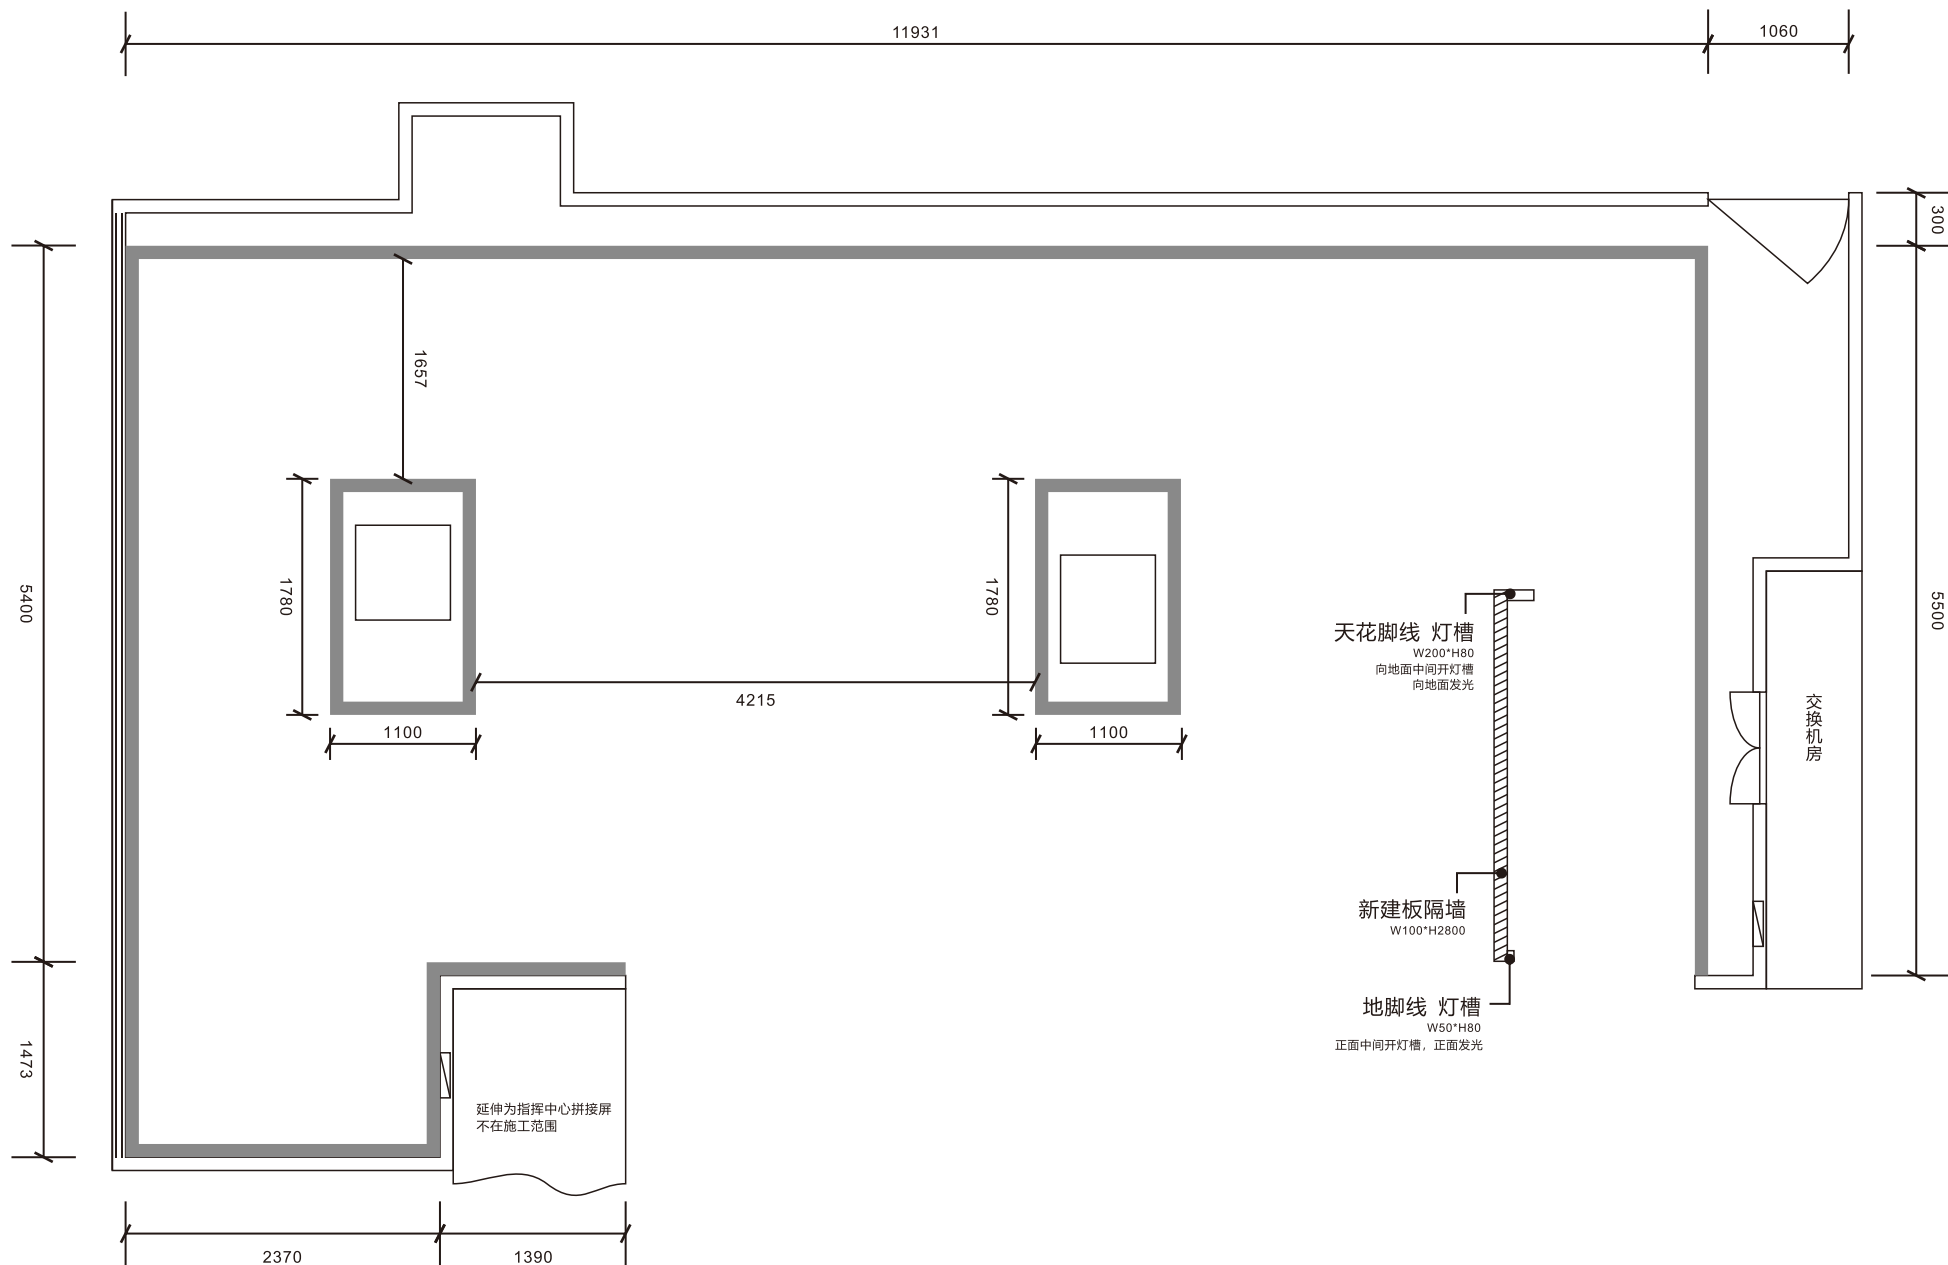



广州市司法局党建活动中心改造平面图
(新建板隔墙、拆除玻璃墙)

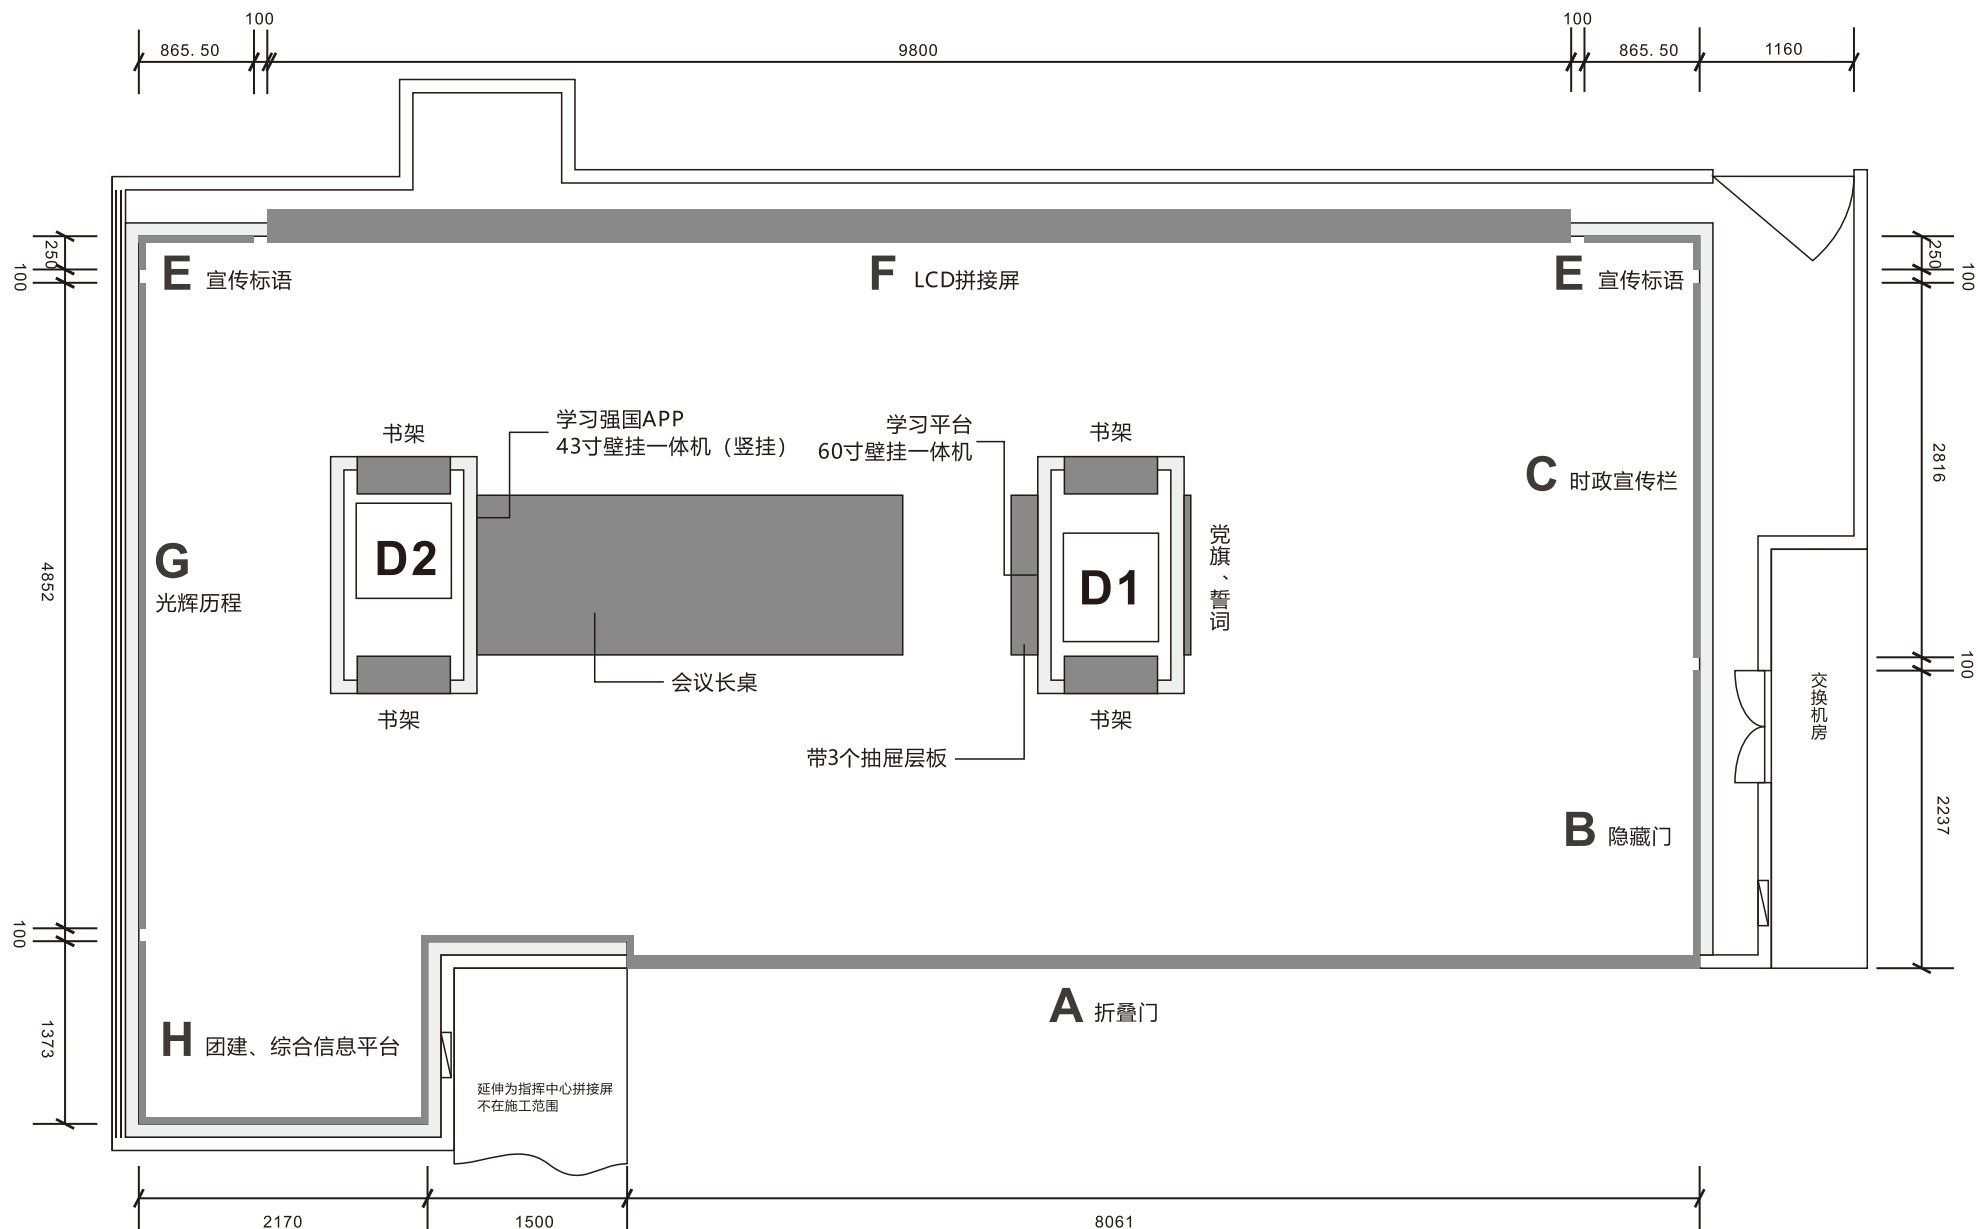



广州市司法局党建活动中心改造平面图
(墙面造型、功能区分布)

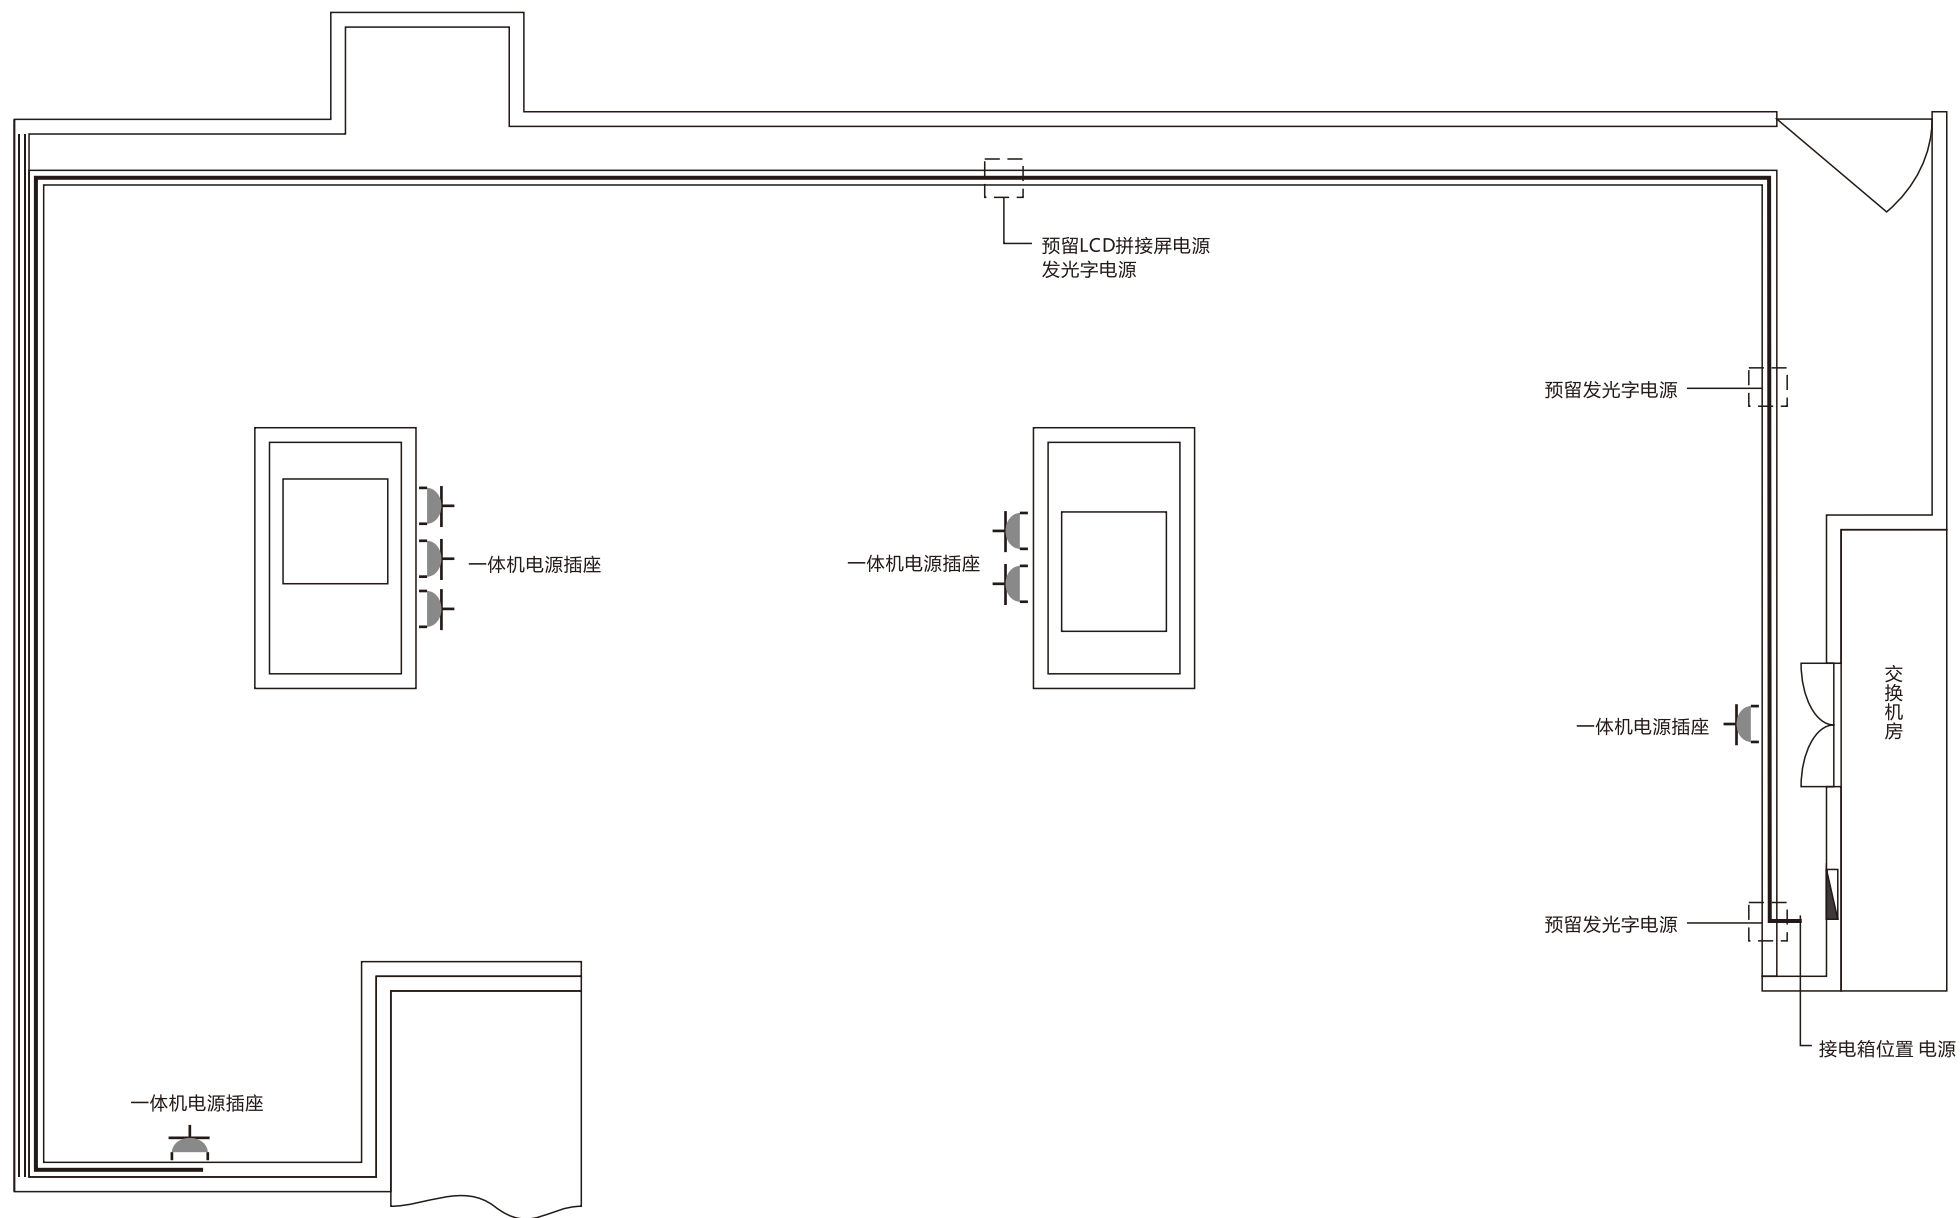



强电、开关、插座改造平面图

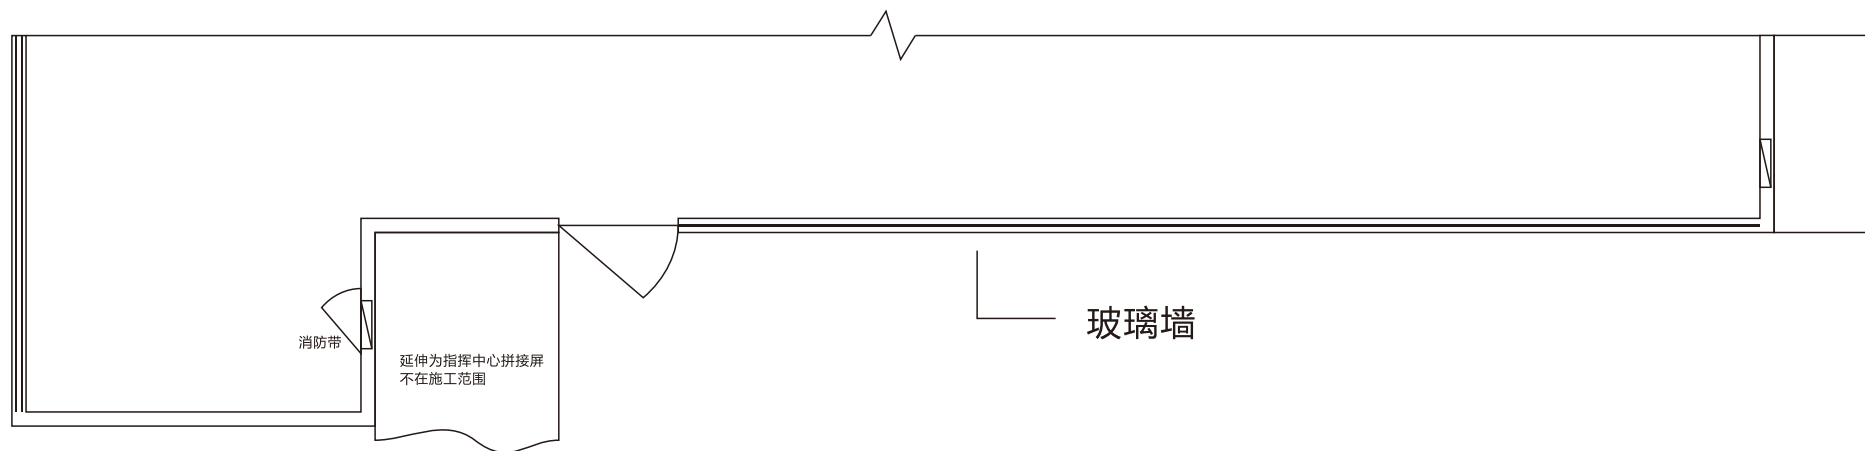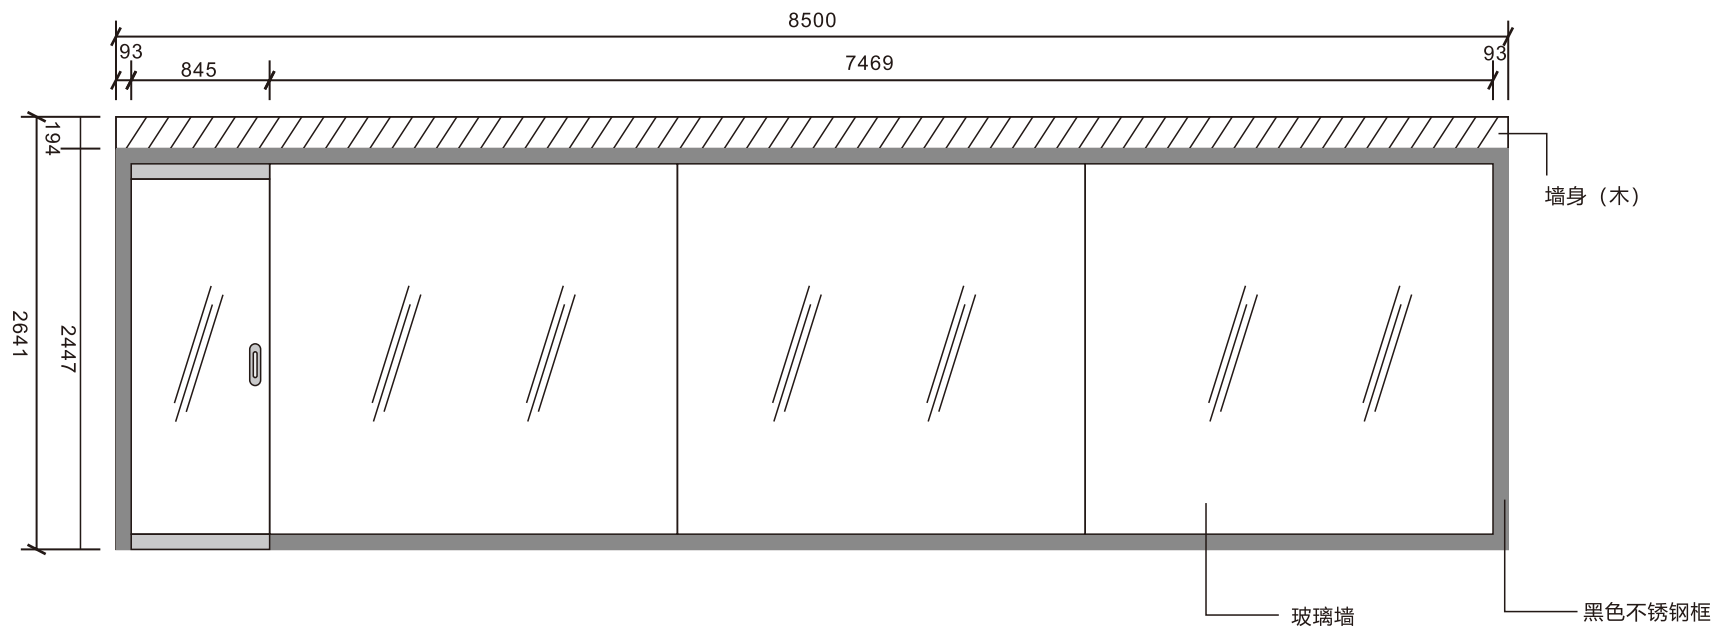




A立面现状平面图（玻璃墙）

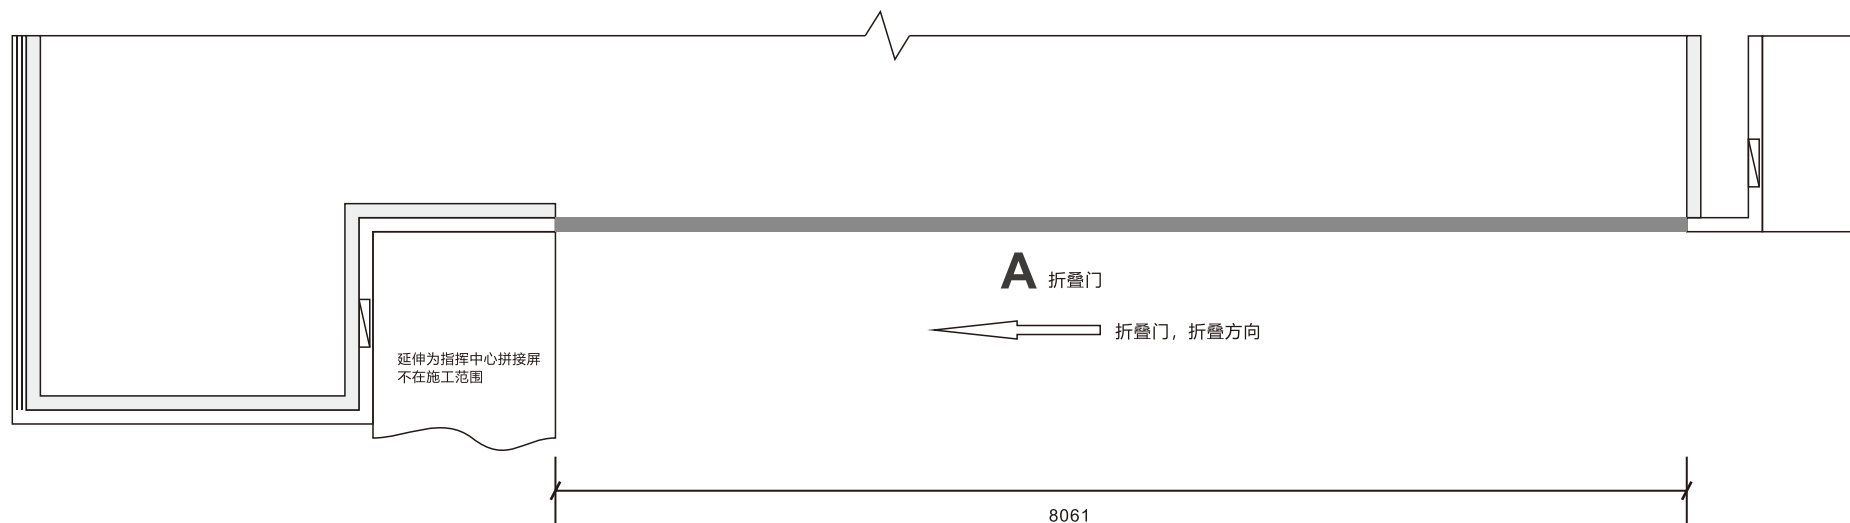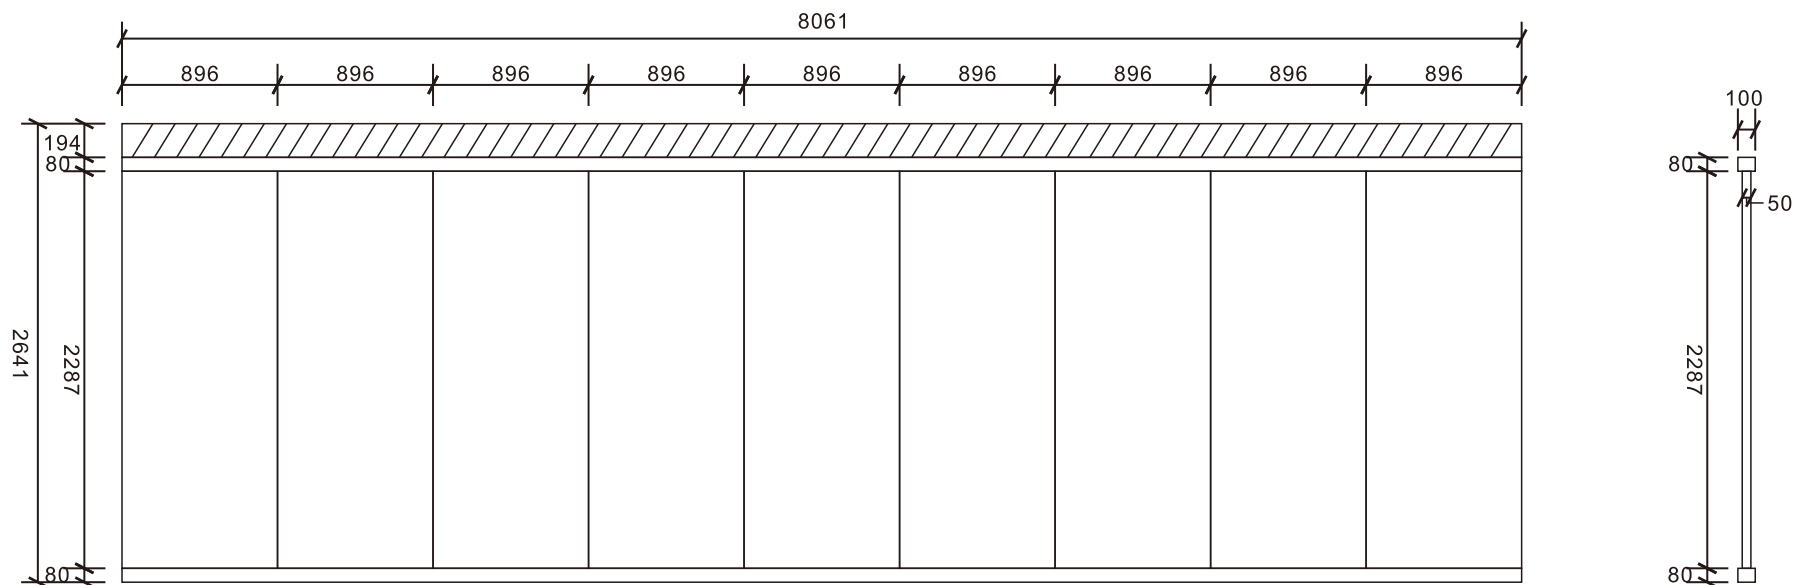



A立面改造平面图（拆除玻璃墙，新建折叠门）

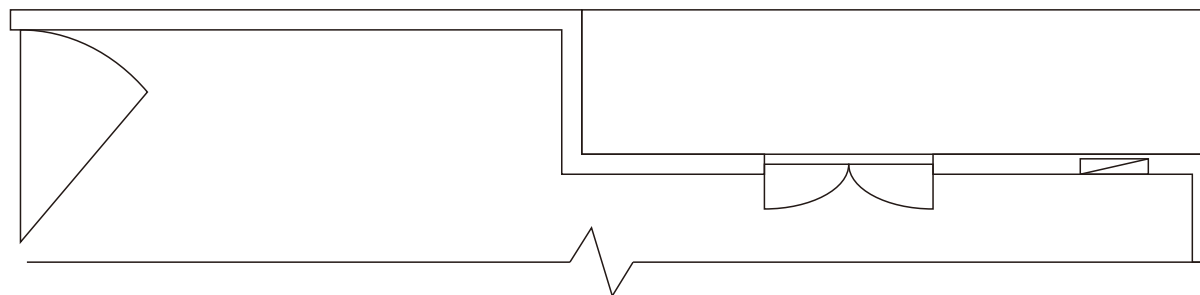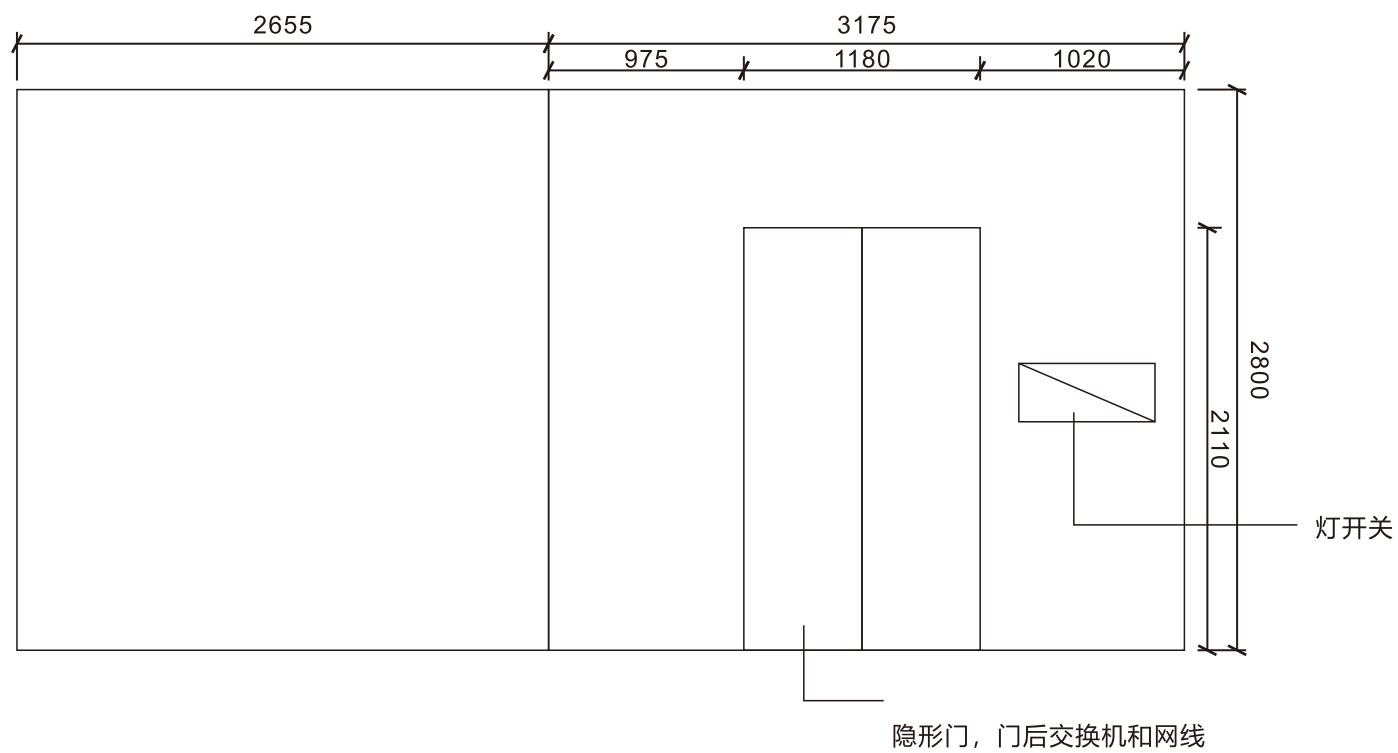



B、C立面现状平面图

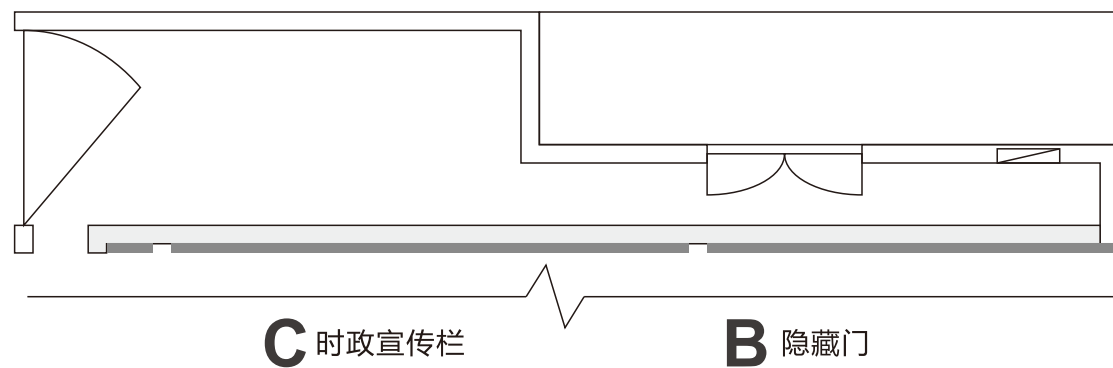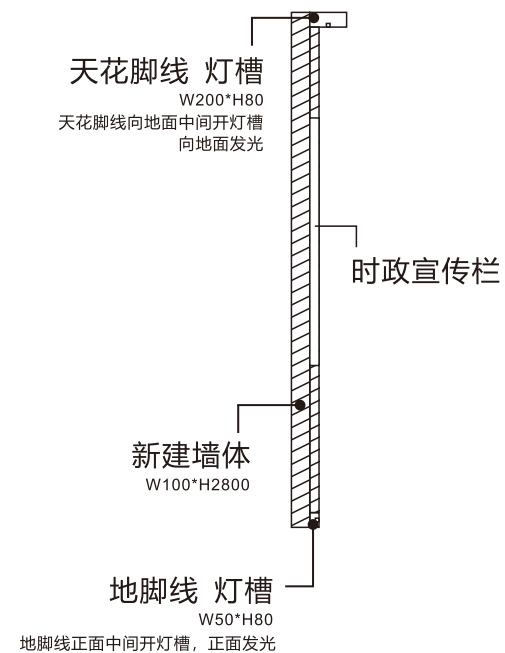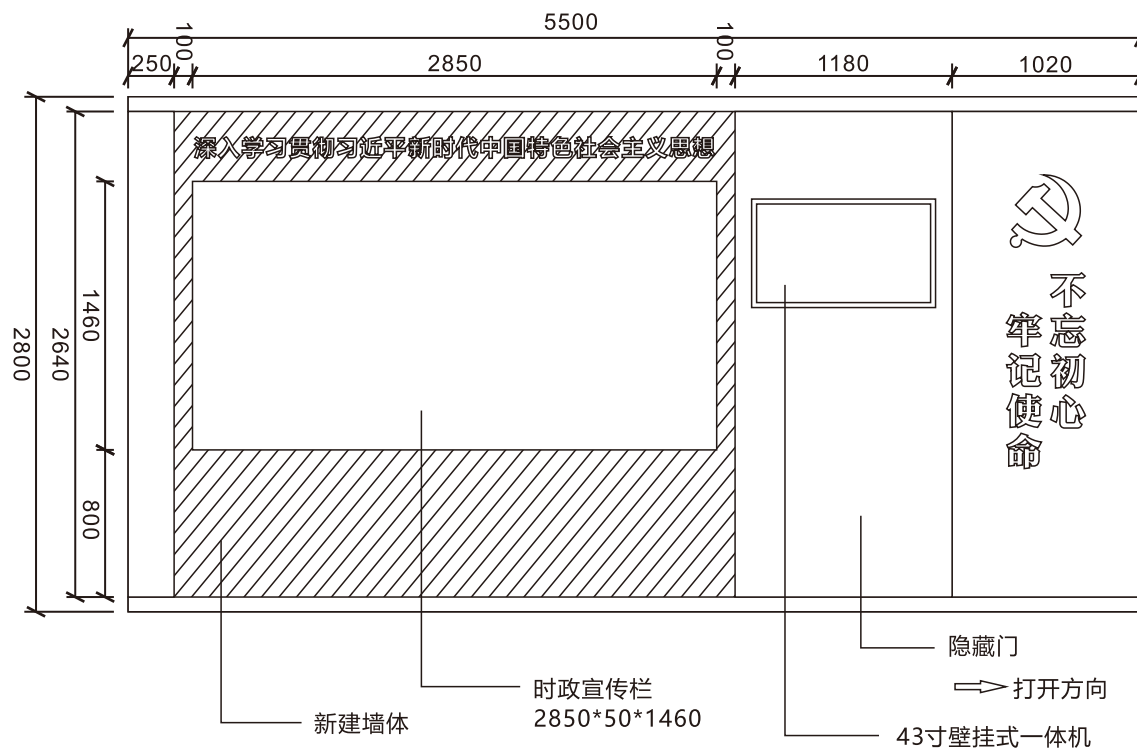



B、C立面改造平面图

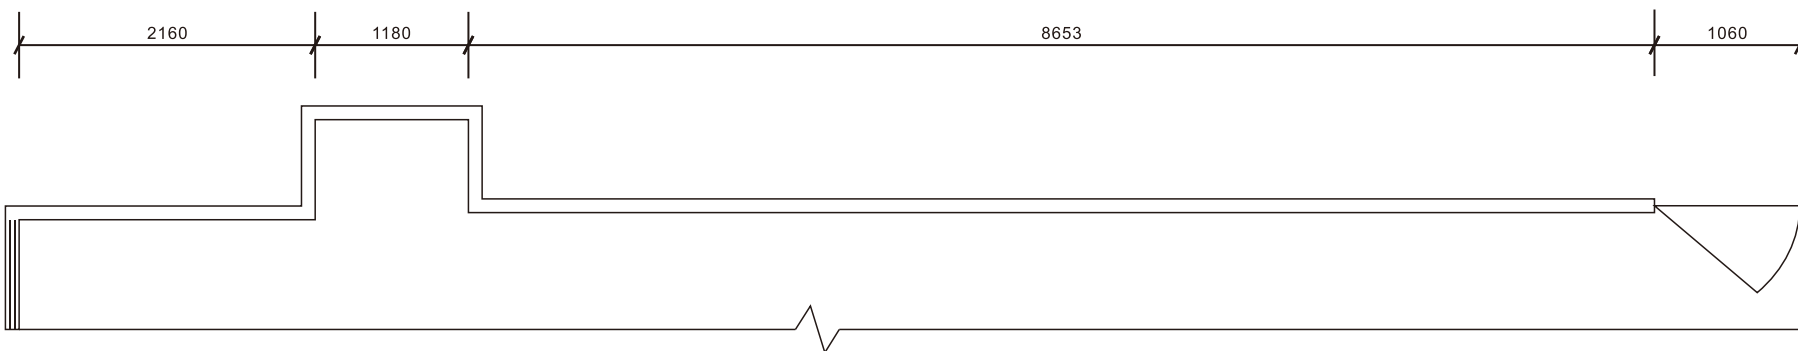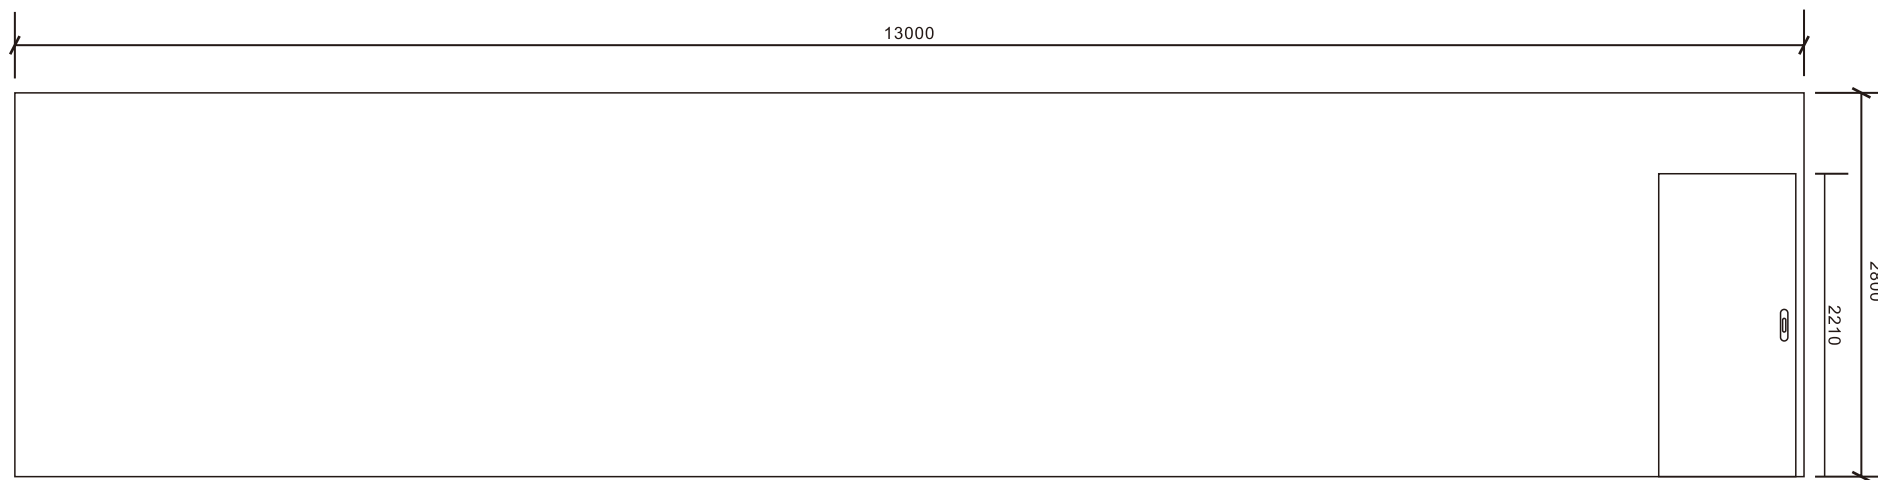


E、F立面现状平面图

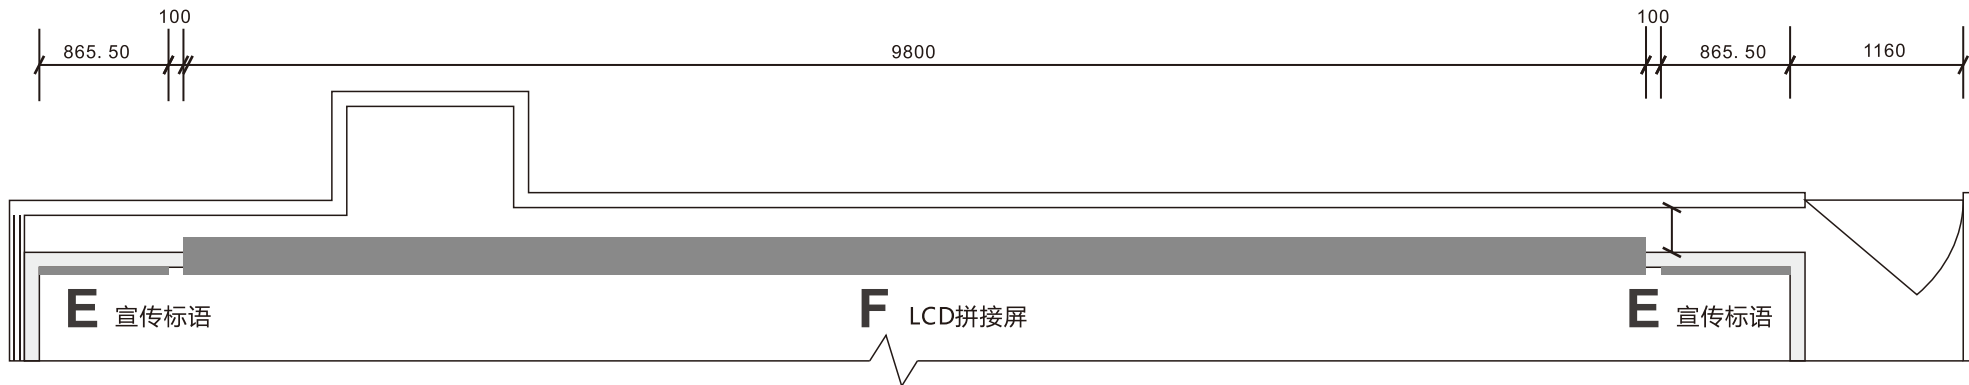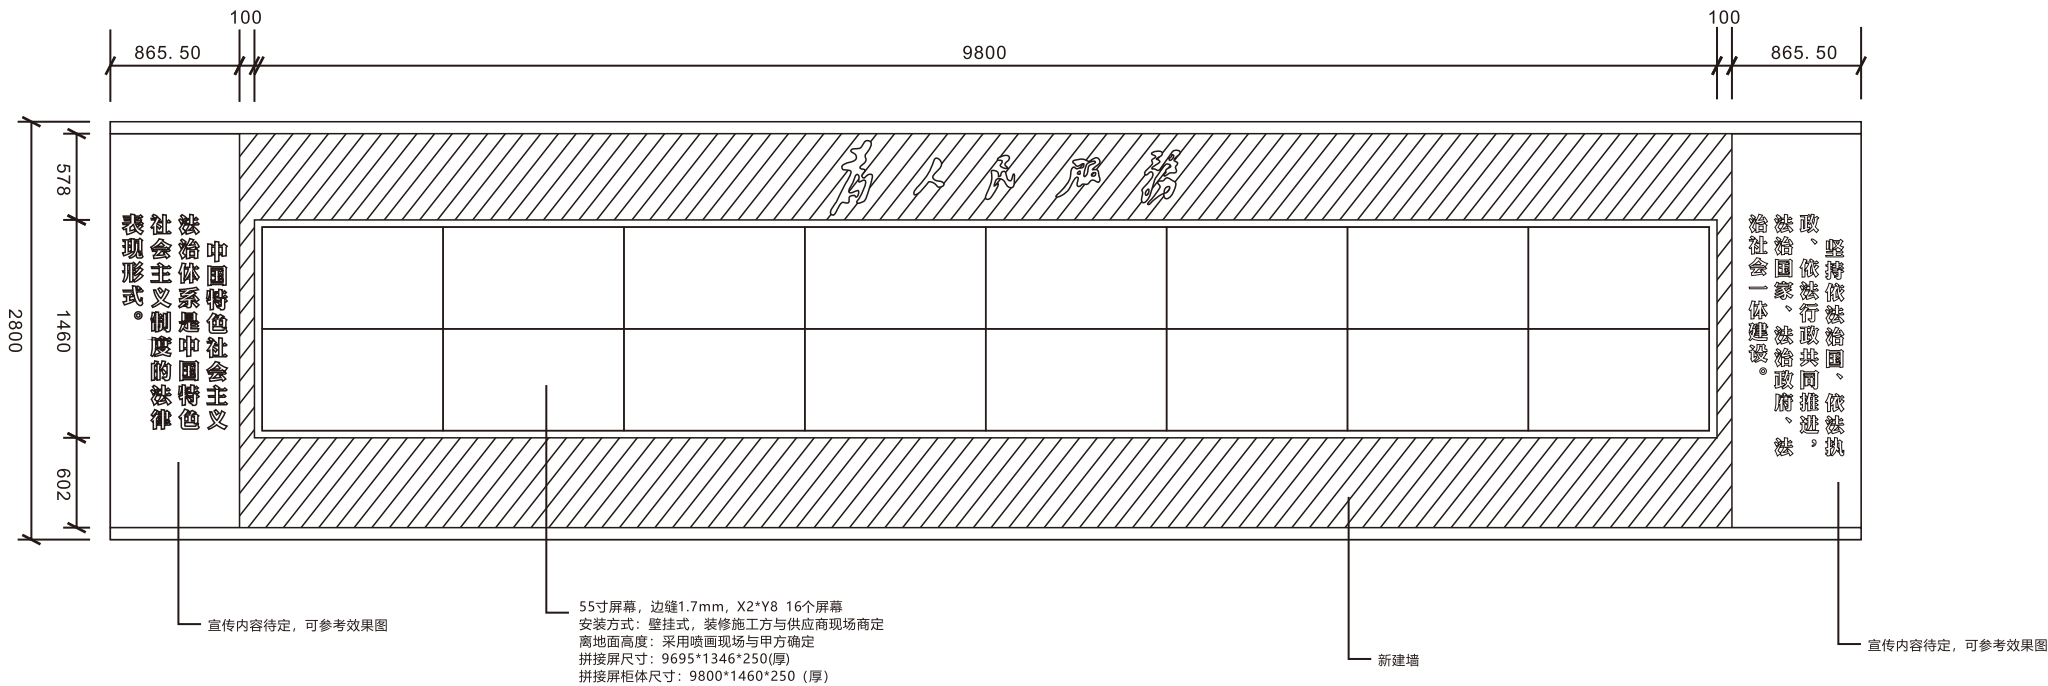



E、F立面改造平面图

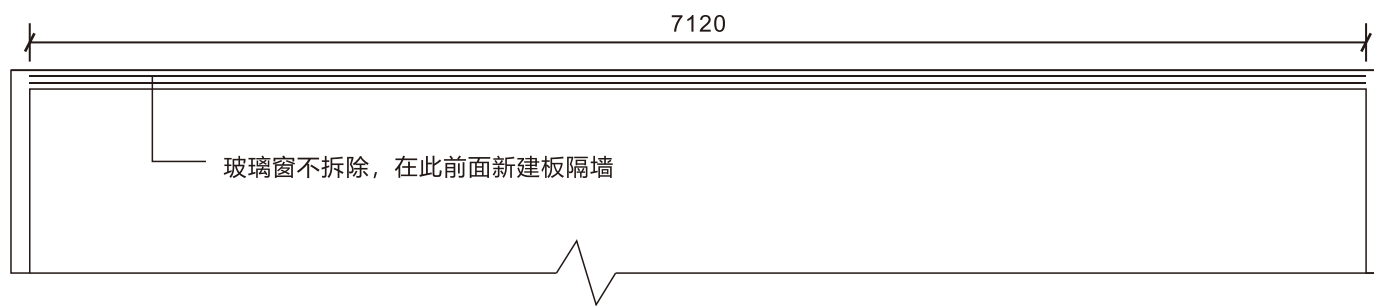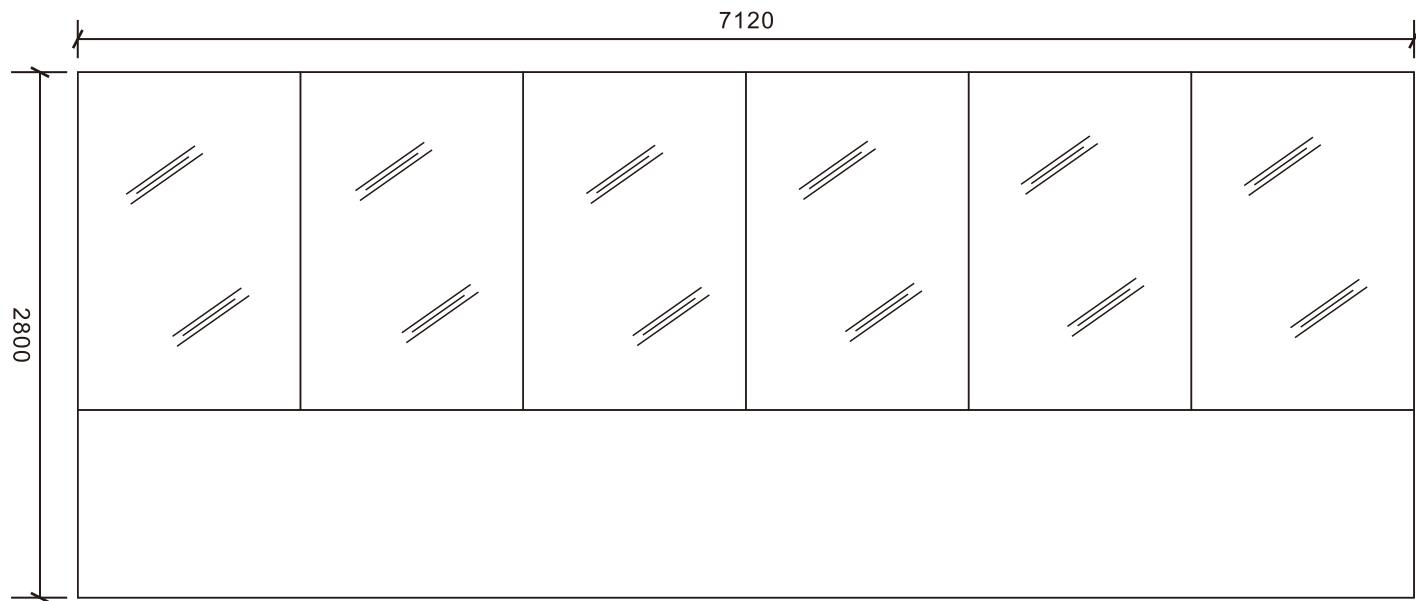




G立面现状平面图

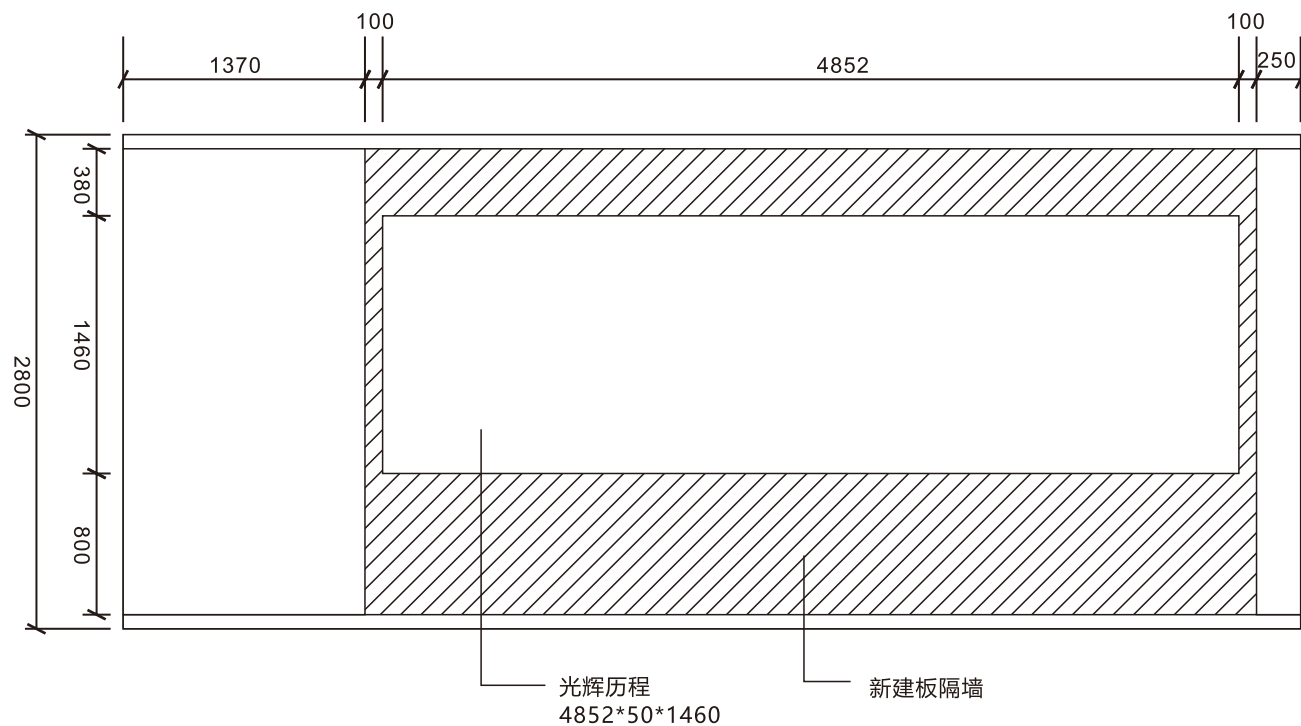




G立面改造平面图

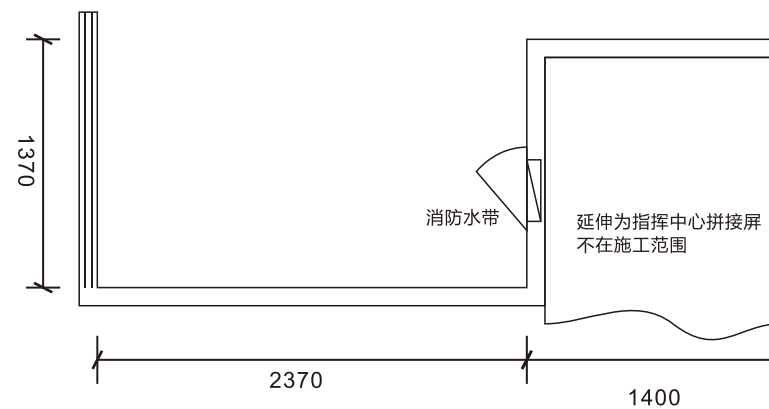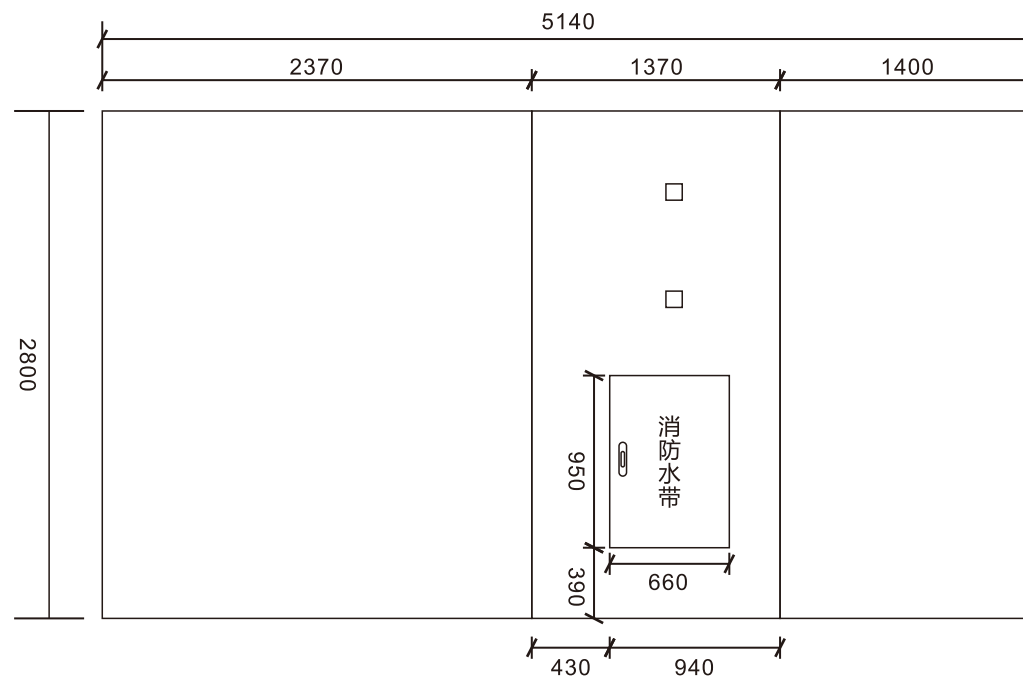



H立面现状平面图

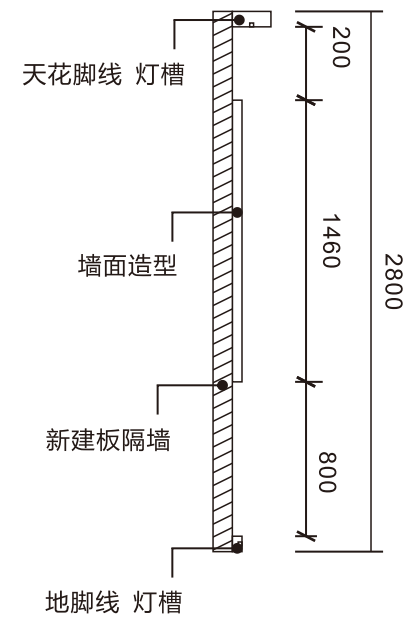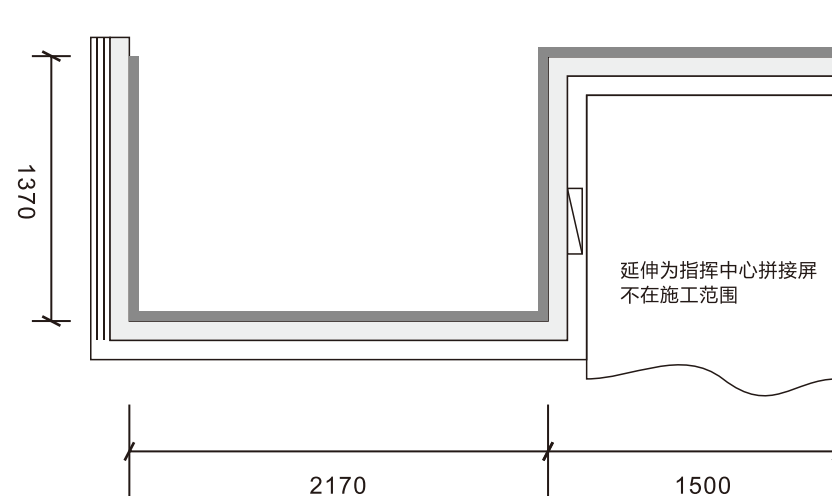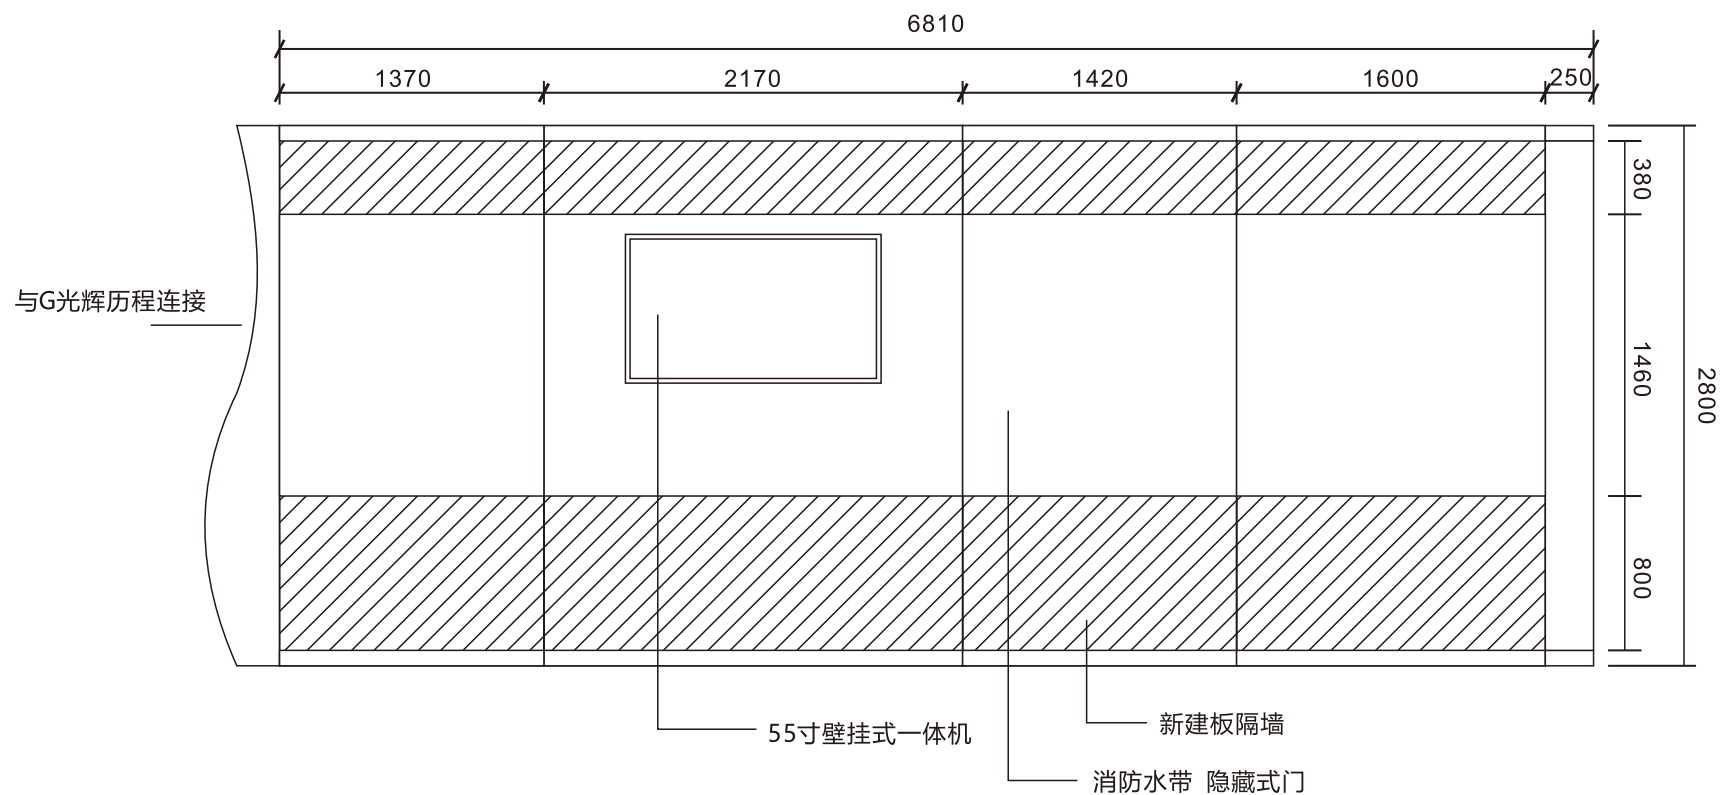

H立面改造平面图

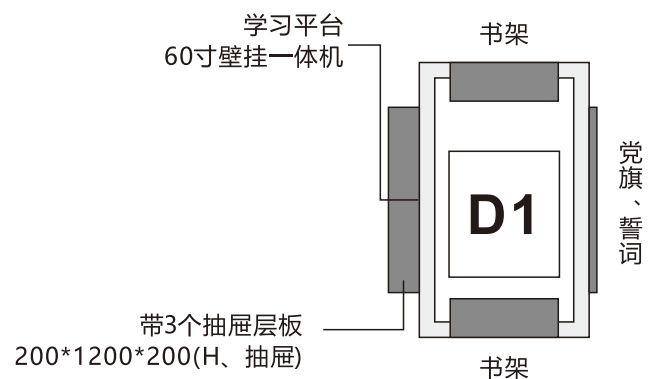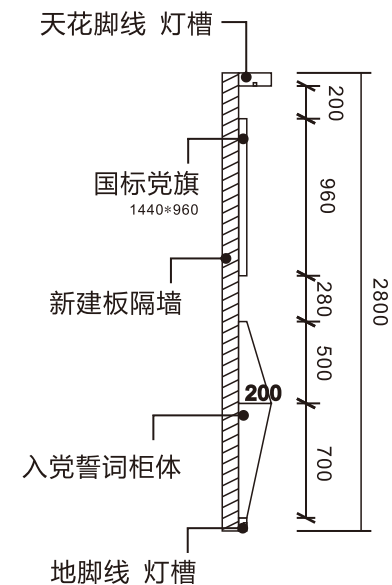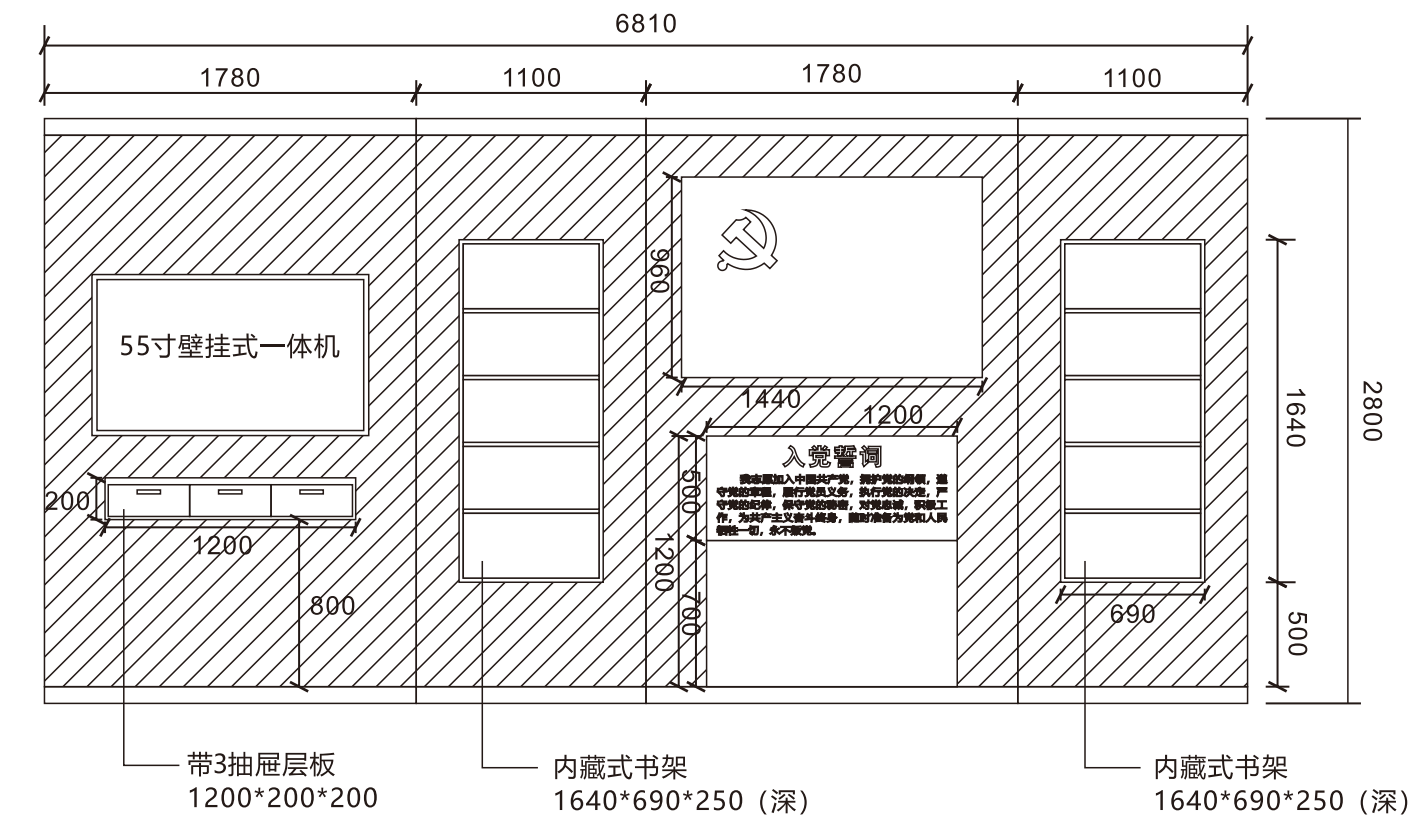

D1立面改造平面图
(不拆除原柱身装修)

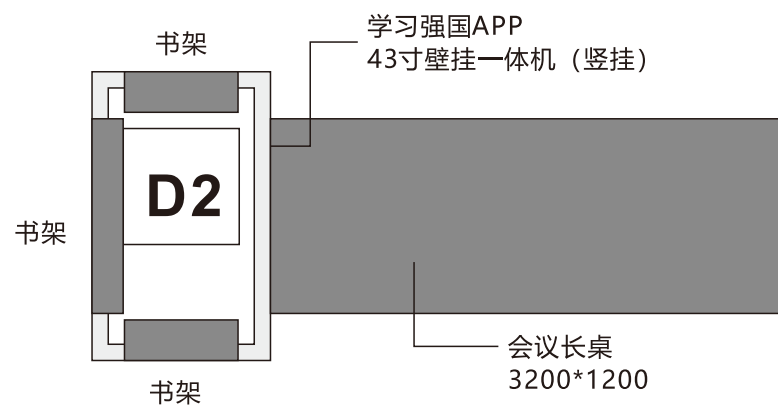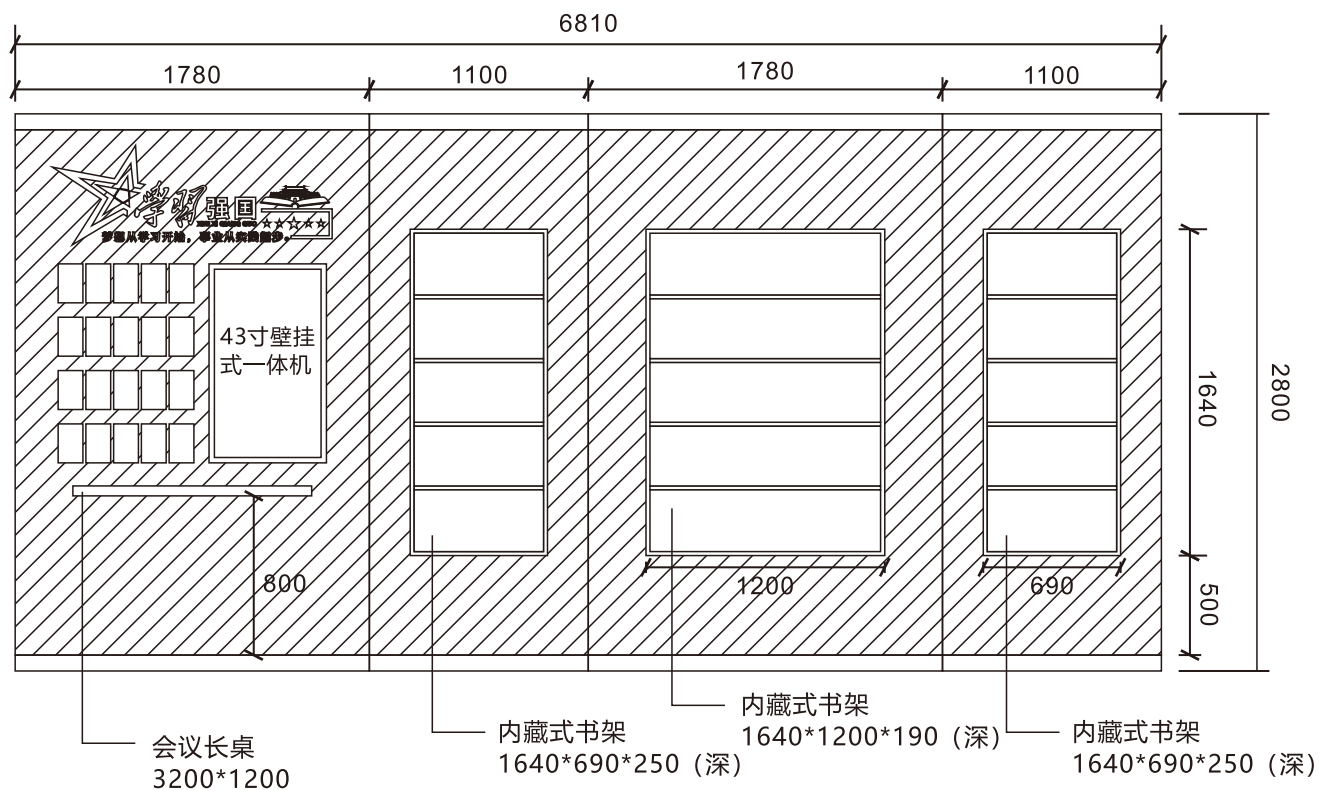

D2立面改造平面图
(不拆除原柱身装修)